


partie ouest | partie est
 surface : 76.90m² | surface : 65m² ↓ Sud



PLAN R.D.C
 Total surface : 141.90m²

la maison des pommiers

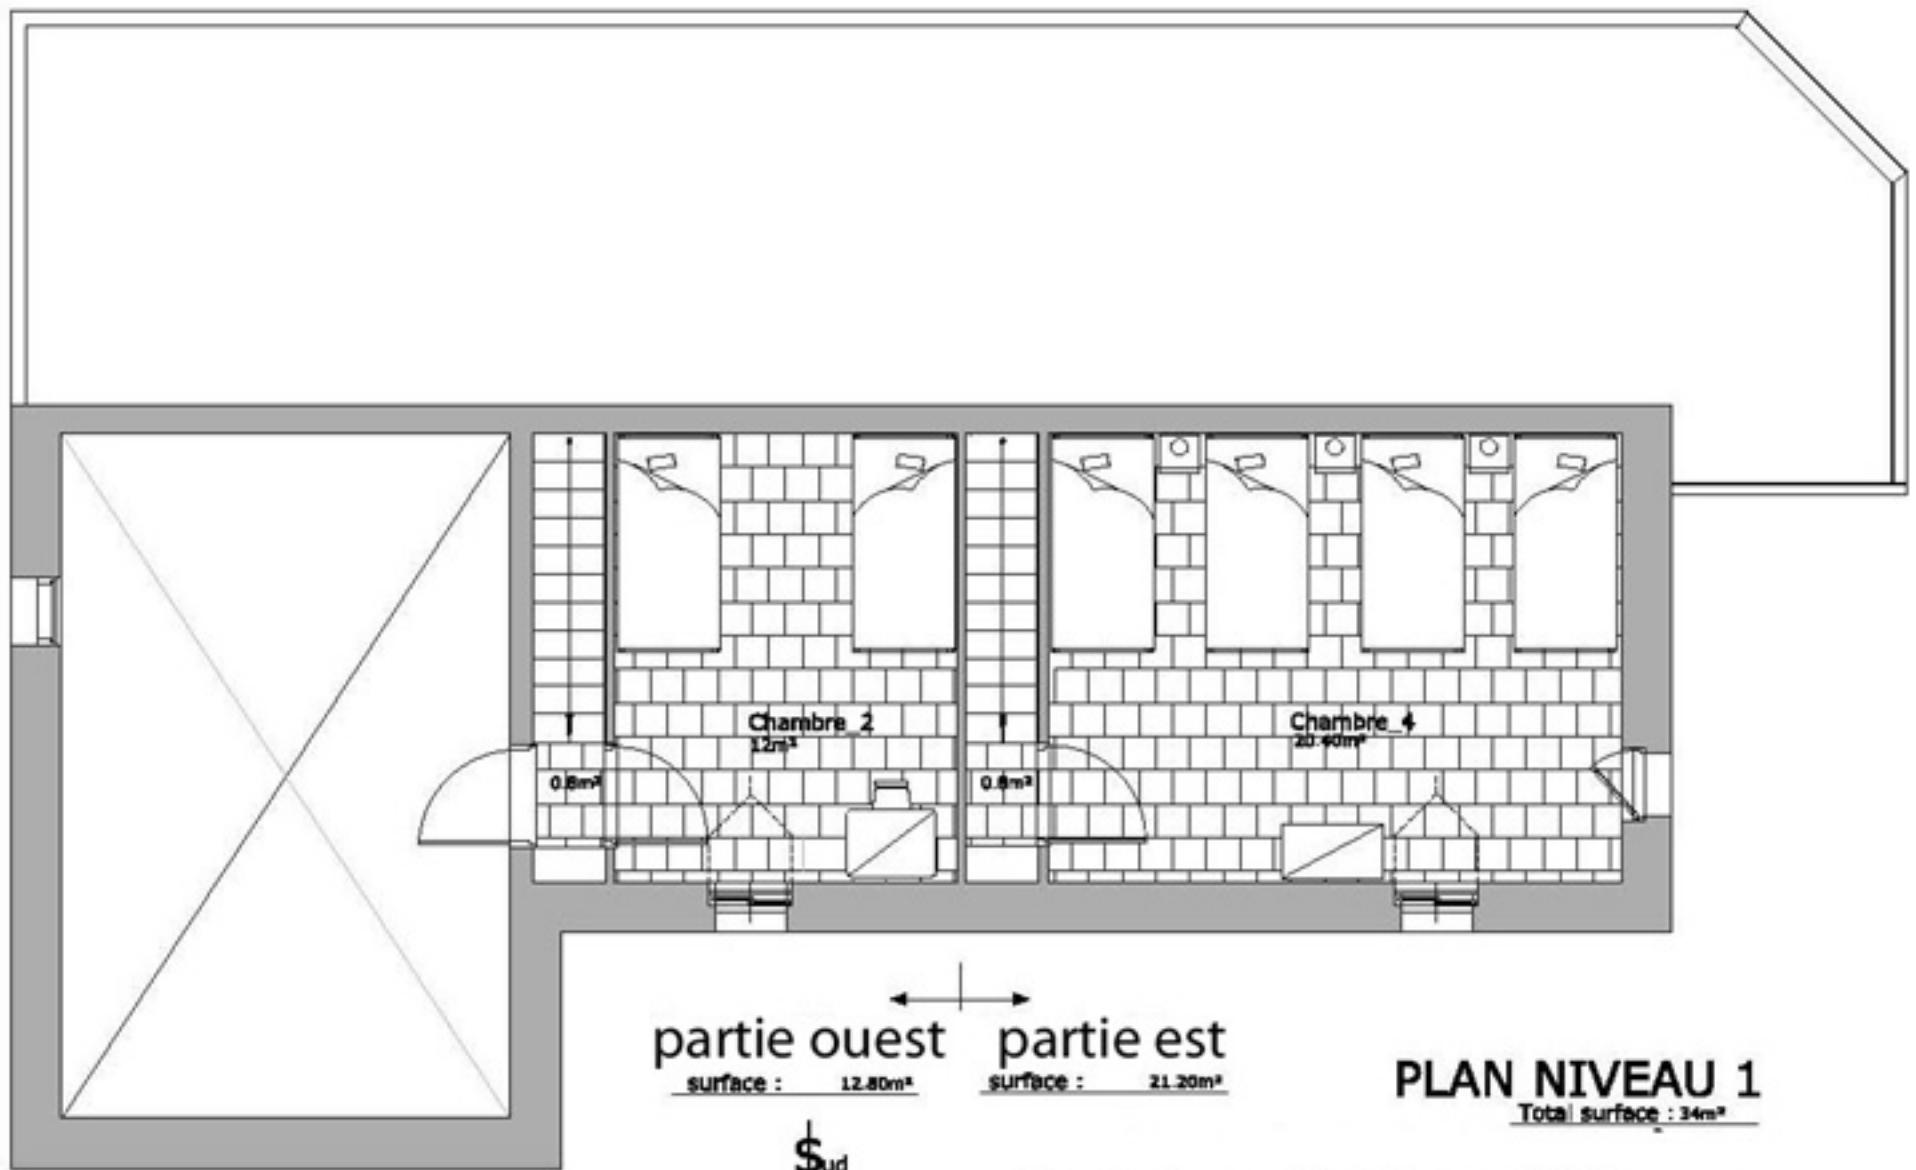

partie ouest | partie est
 surface : 12.80m² | surface : 21.20m² ↓ Sud

PLAN NIVEAU 1
 Total surface : 34m²

la maison des pommiers